


AREA ATTREZZATA PROTEZIONE CIVILE - TURISMO



UN
CONTRIBUTO
DEL

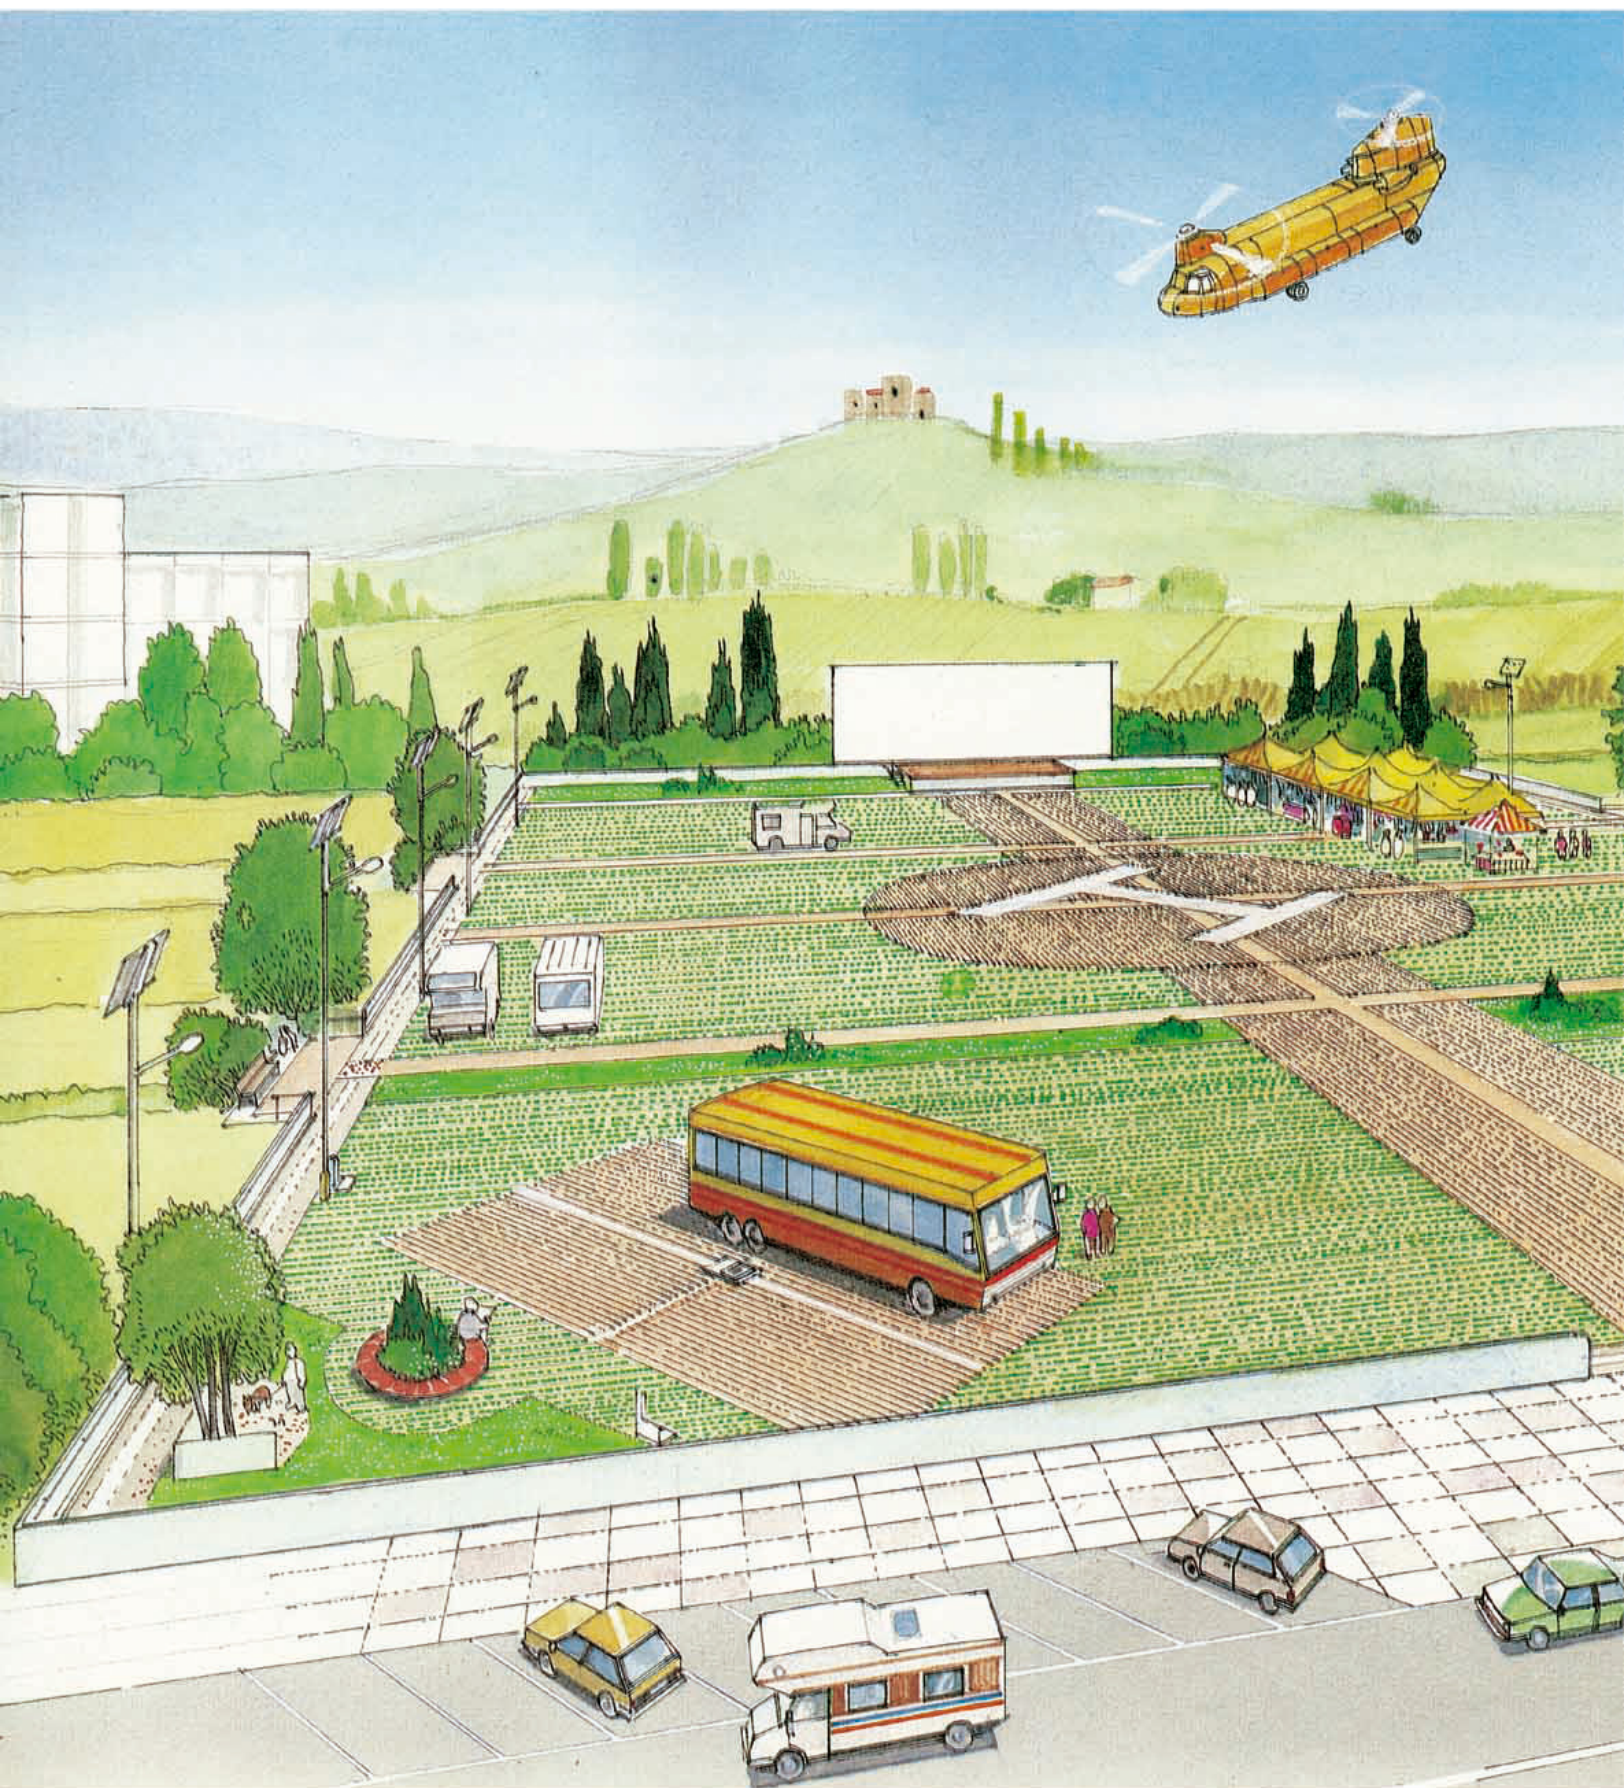

IN APPLICAZIONE
DELLE LEGGI

N. 10 DEL 9-
N. 336 DEL 1
N. 225 DEL 2