


MULTIFUNZIONALE - CULTURA - SPORT - AMBIENTE

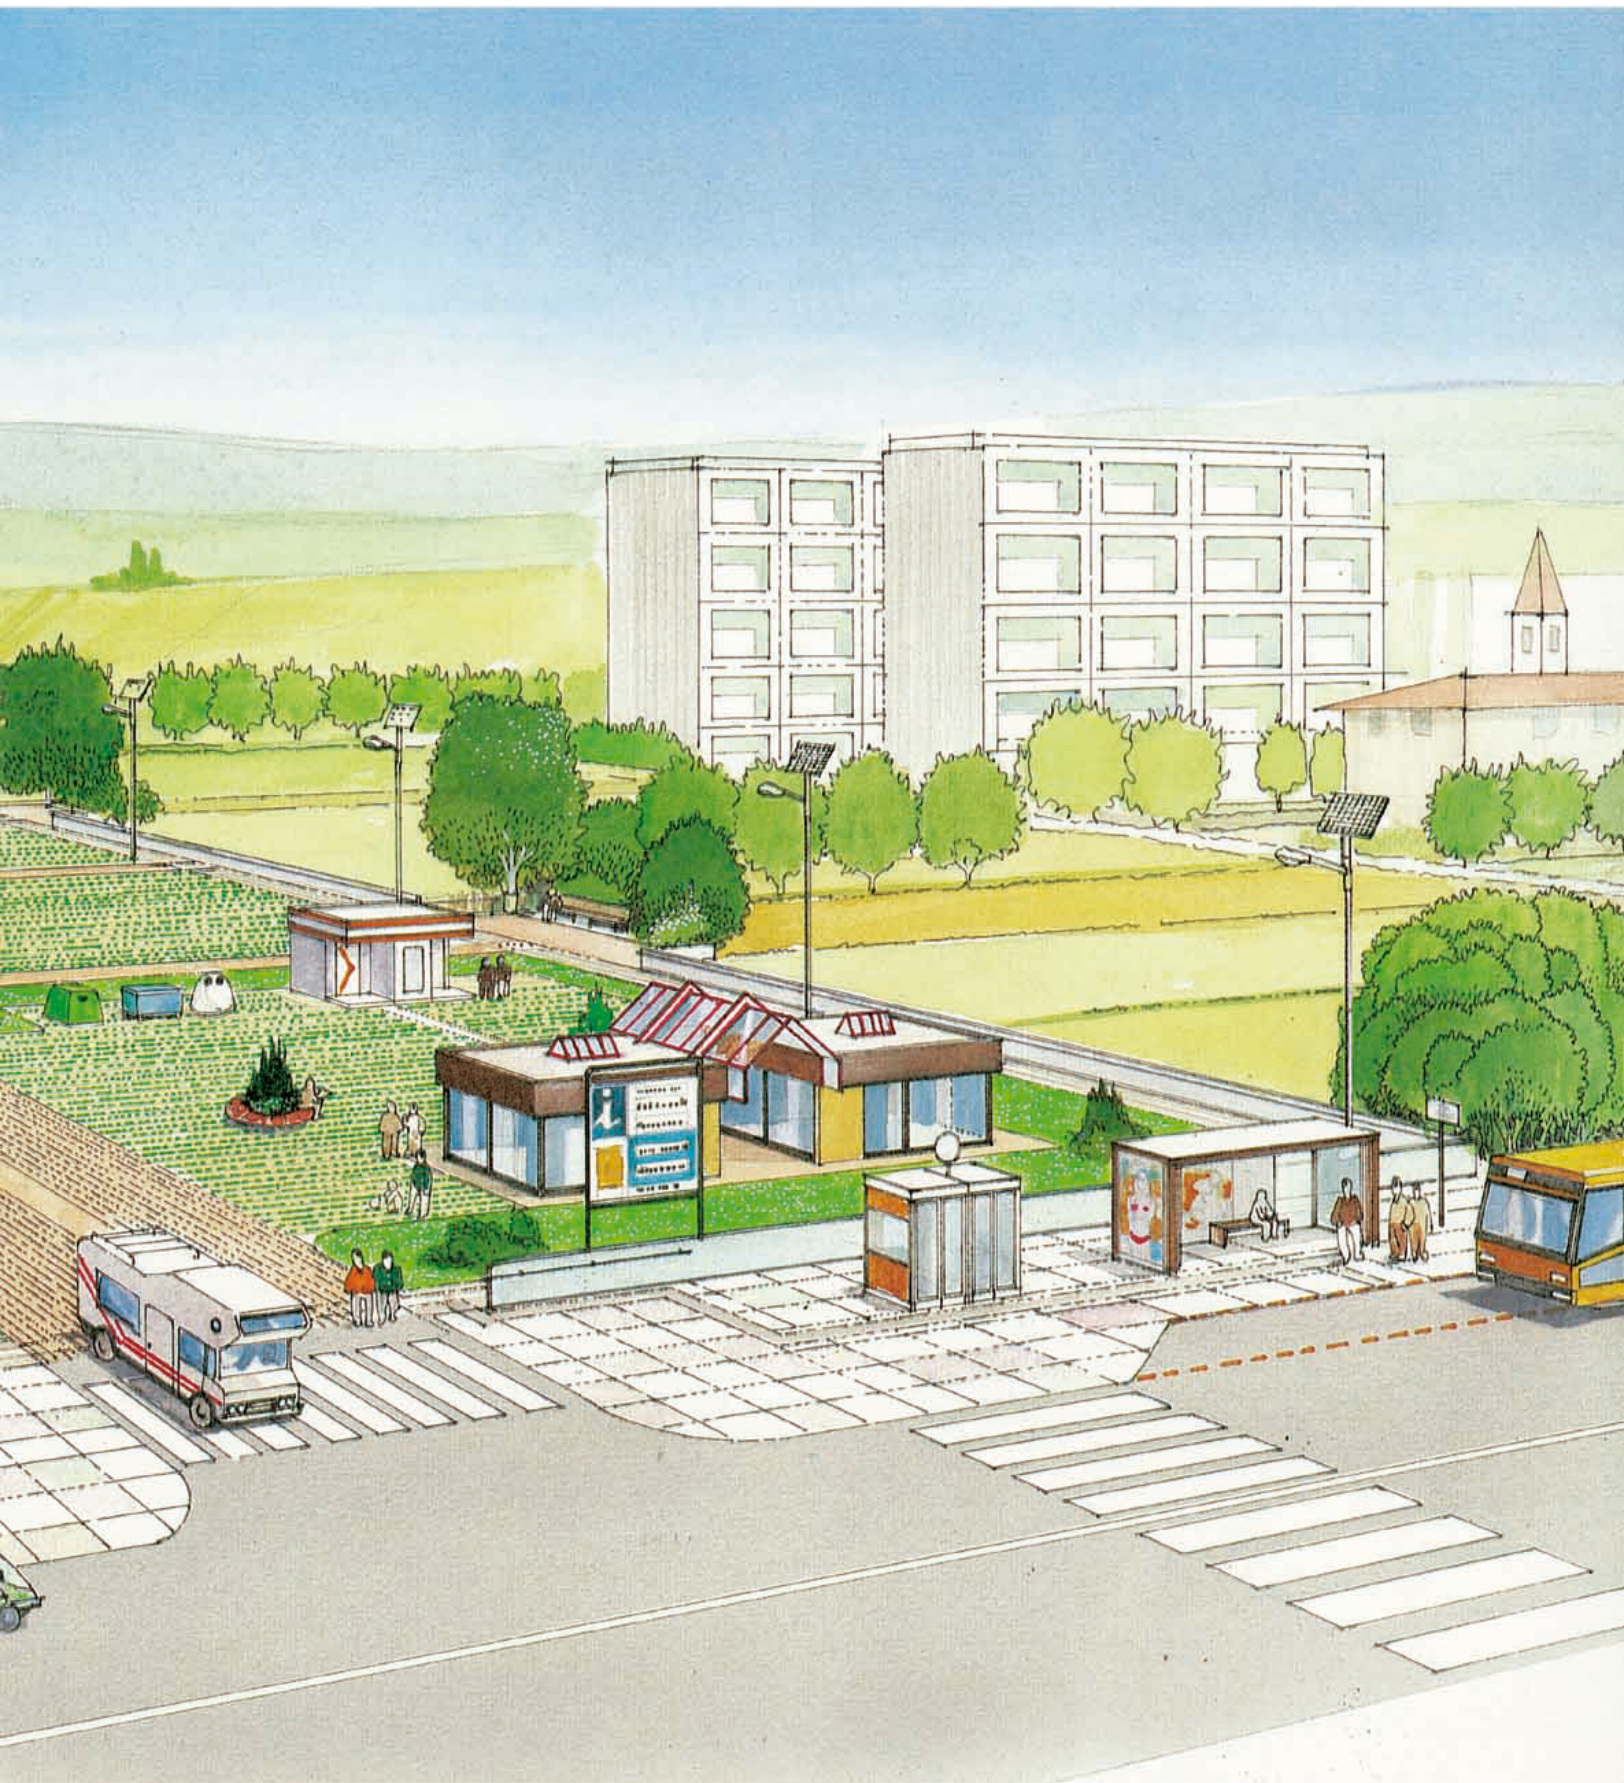

1-1991 – RISPARMIO ENERGETICO
14-10-1991 – AREE ATTREZZATE
24-2-1992 – PROTEZIONE CIVILE

PROPOSTA PROGETTUALE
ARCH NINO SOLAZZI

VIVA ENGINEERING srl

SERVIZI DI PROGETTAZIONE E COORDINAMENTO REALIZZAZIONI
Firenze 50123 - via del Giglio 10 - tel 055 23.81.069 - fax 055 28.32.60